

TIPIUS DE CASES DE CÓS	INDICADORS
T1 C.C. amb portal i finestra	70
T2 C.C. amb portal, finestra i balcó	898
T3 C.C. d'escala	320
T4 C.C. d'escala compartida	30
T5 C.C. de planta baixa	62
T6 C.C. de parcel·la estreta amb alçada	21
T7 C.C. amb balcó longitudinal	300
T8 Altres variants	284
<b>TOTAL 1 (incloent T8)</b>	<b>2085</b>
<b>TOTAL 2 (incloent T8)</b>	<b>1981</b>

Total Parcel·les dins l'àmbit d'estudi: 5243 - 100%  
 Total d'espais amb tipologia casa de cós (Total 2 sense T8): 1981 - 34,35%

**TIPIUS: T1**

Casa de cós amb portal i finestra

PERCENTATGE: %  
 Total (1) 2085 (incloent T8): 3,78 %  
 Total (2) 1981 (sense T8): 4,29 %

**TIPIUS: T2**

Casa de cós amb portal, finestra i balcó

PERCENTATGE: %  
 Total (1) 2085 (incloent T8): 42,97 %  
 Total (2) 1981 (sense T8): 49,76 %

**TIPIUS: T3**

Casa de cós d'escala

PERCENTATGE: %  
 Total (1) 2085 (incloent T8): 16,78 %  
 Total (2) 1981 (sense T8): 18,22 %

**TIPIUS: T4**

Casa de cós d'escala compartida

PERCENTATGE: %  
 Total (1) 2085 (incloent T8): 1,42 %  
 Total (2) 1981 (sense T8): 2,11 %

**TIPIUS: T5**

Casa de cós de planta baixa

PERCENTATGE: %  
 Total (1) 2085 (incloent T8): 2,83 %  
 Total (2) 1981 (sense T8): 4,55 %

**TIPIUS: T6**

Casa de cós de parcel·la estreta amb alçada

PERCENTATGE: %  
 Total (1) 2085 (incloent T8): 1,01 %  
 Total (2) 1981 (sense T8): 1,17 %

**TIPIUS: T7**

Casa de cós amb balcó longitudinal

PERCENTATGE: %  
 Total (1) 2085 (incloent T8): 17,07 %  
 Total (2) 1981 (sense T8): 19,77 %

**TIPIUS: T8**

Altres variants

PERCENTATGE: %  
 Total (1) 2085 (incloent T8): 13,82 %

TREBALL DE CAMP  
 "LA CASA DE CÓS MATARONINA"  
 PERINQUINA D'ANÀLISI TIPOLOGIC DINS  
 EL PAISATGE URBÀ DE LA CIUTAT

Ajuntament de Mataró  
 Servei d'Urbanisme i Patrimoni  
 Unitat de Patrimoni Arquitectònic

CASES DE CÓS EXISTENTS  
 UBICACIÓ GENERAL PER TIPUS

escala 1:3000 **3.3**  
 Equip redactor

WAZZINI COLLETTI I ROSA ARQUITECTES  
 JORDANE ELIÀ LLOMBARDI ARQUITECTES  
 UNICAT DE MATARÓ

abril 2016



MODIFICACIÓ  
 PLA GENERAL D'ORDENACIÓ  
 CARRER DEL PRAT



Ajuntament de Mataró  
 Servei d'Urbanisme i Patrimoni  
 Secció de Paisatge Urbà i Patrimoni

APROVACIÓ INICIAL

Òrgan i data:  
 EL SECRETARI GENERAL / per delegació

APROVACIÓ PROVISIONAL

Òrgan i data:  
 EL SECRETARI GENERAL / per delegació

APROVACIÓ DEFINITIVA

Òrgan i data:  
 EL SECRETARI GENERAL / per delegació

CASES DE CÓS EXISTENTS  
 UBICACIÓ PER TIPUS  
 Treball de camp 2016


A.1

Equip redactor

Mariona Gallifa Rosanas, arquitecta  
 Aina Tubert Campà, arquitecte

MPG-113 juliol 2022  
 GTM 2022/27490



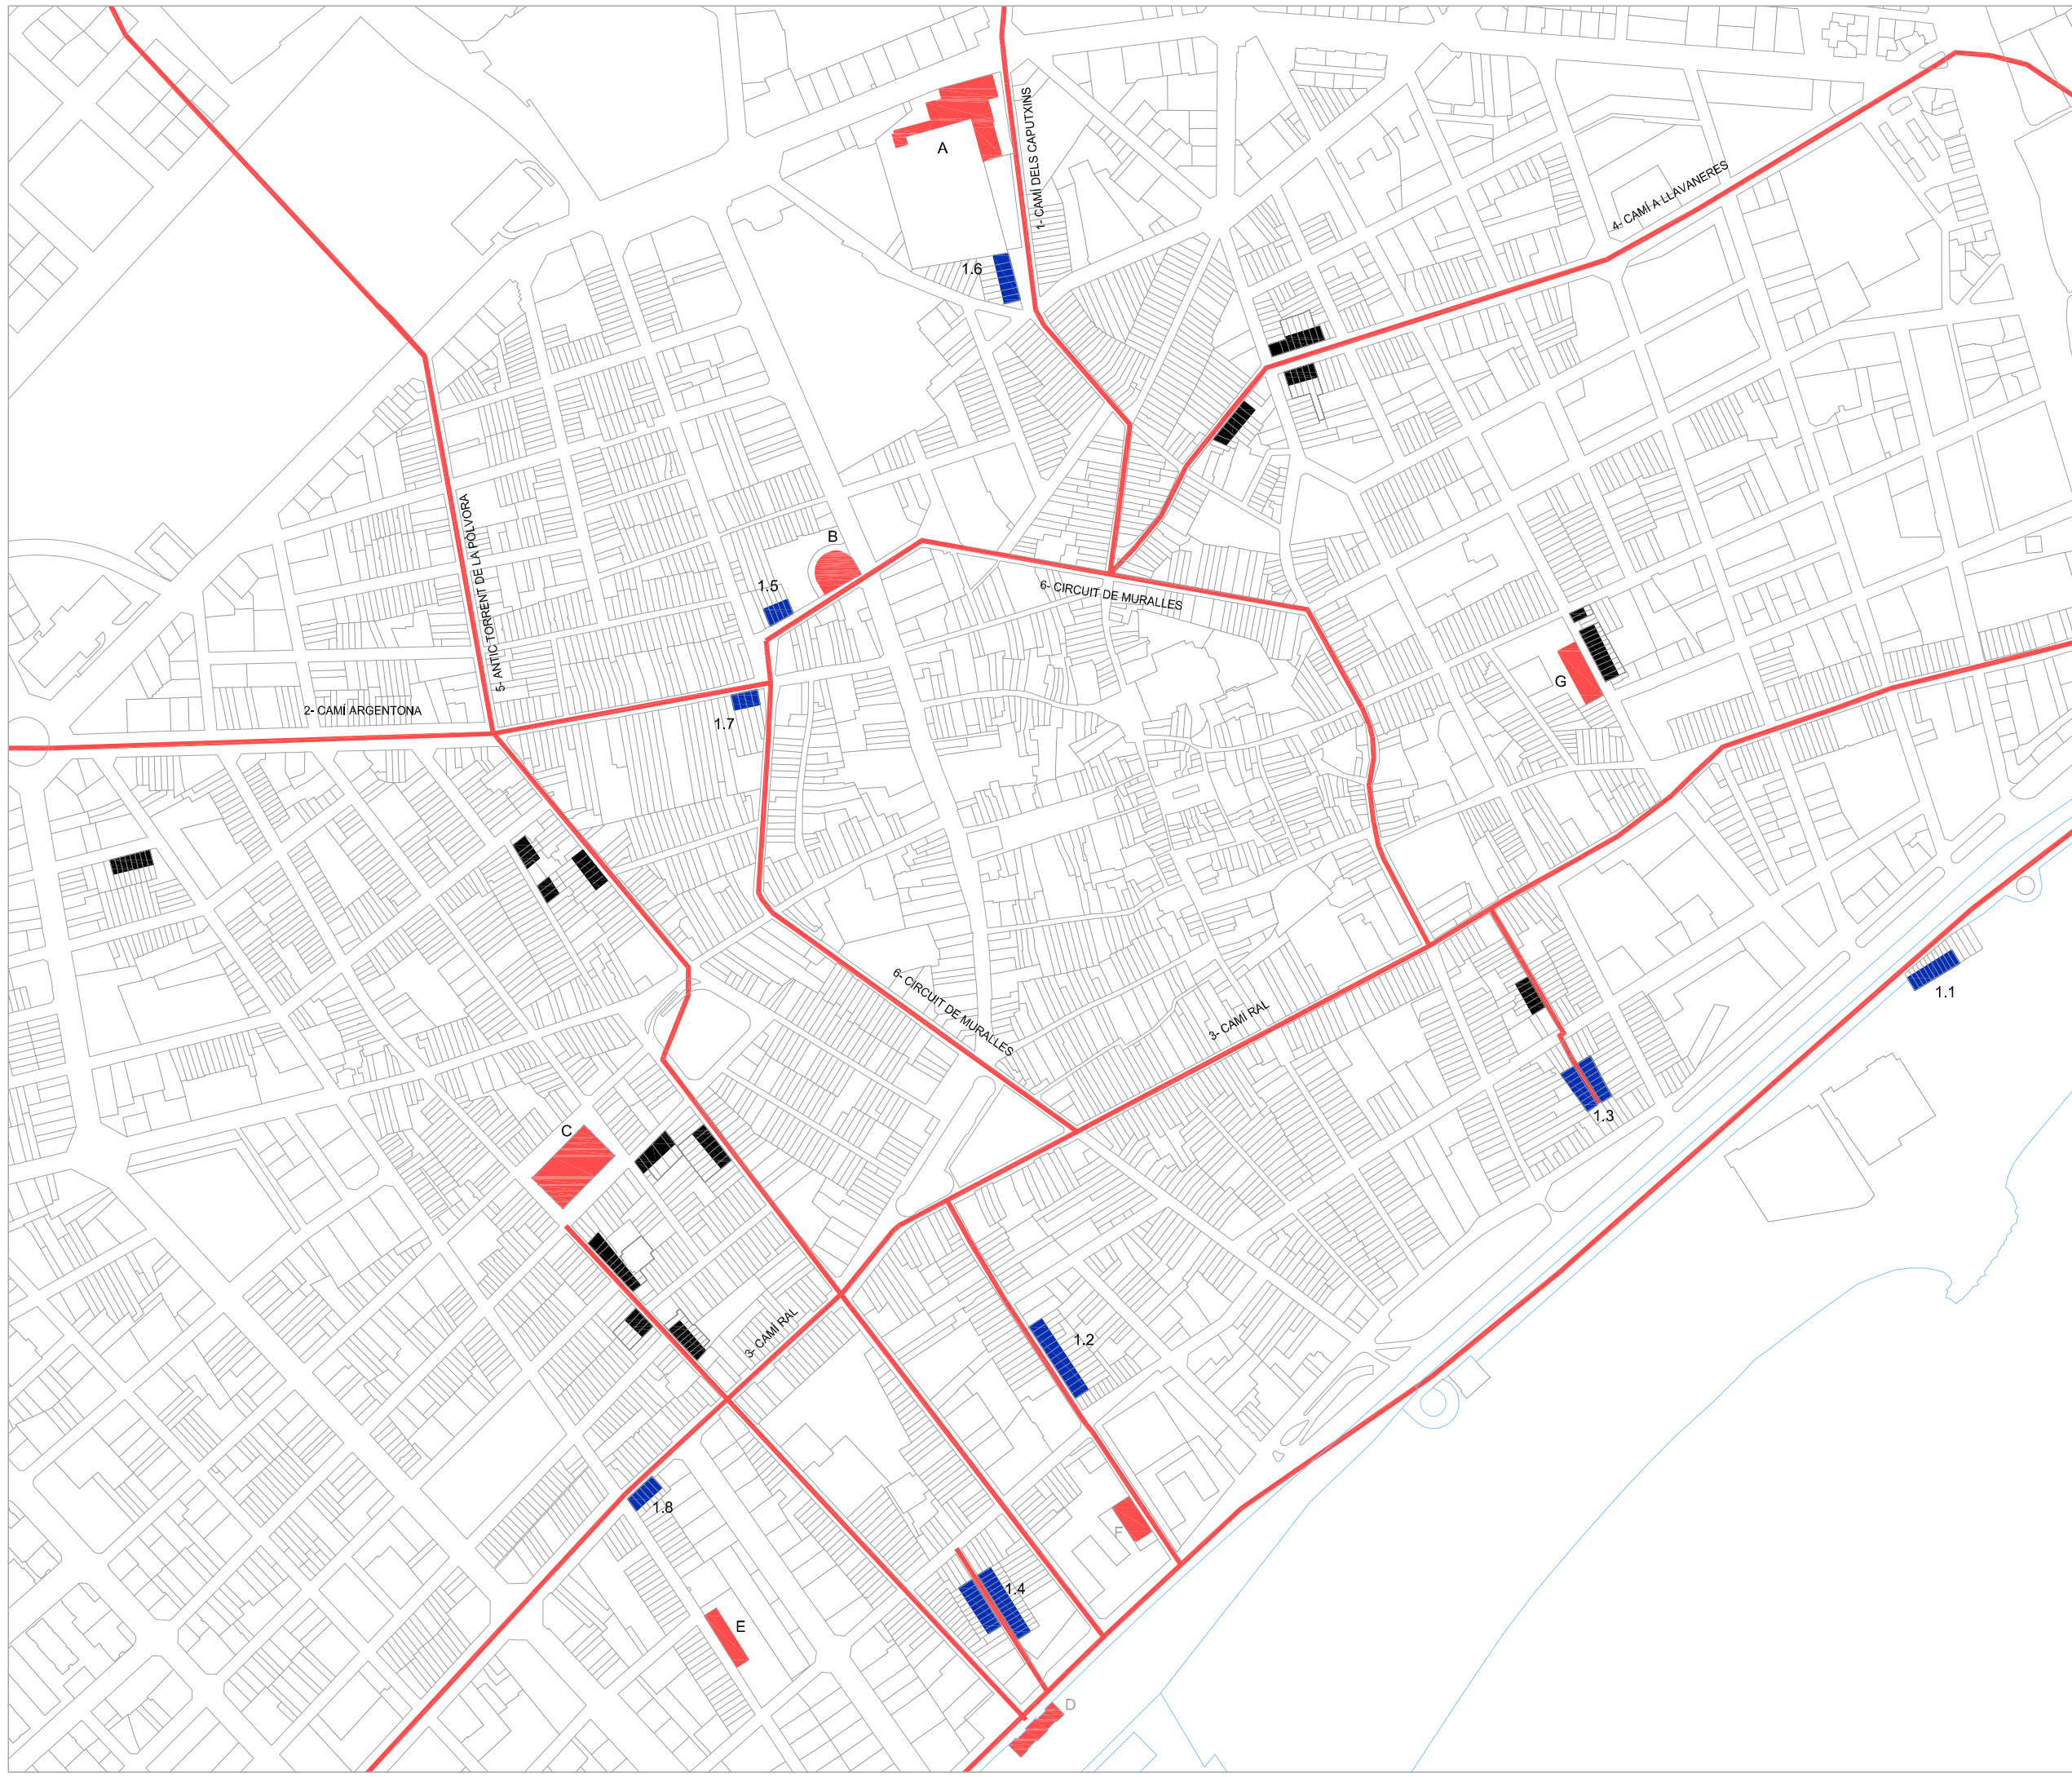

- EQUIPAMENTS**  
 A- CONVENT DE LES CAPUTXINES  
 B- LA PRESÓ  
 C- MERCAT DE CUBA  
 D- ESTACIÓ DE RENFE
- FÀBRQUES**  
 E- NAU GAUDÍ  
 F- VAPOR GORDILS  
 G- FÀBRICA COLOMERS GERMANS
- ANTICS CAMINS**  
 1- CAMI DELS CAPUTXINS I AL CONVENT DE LES CAPUTXINES  
 2- CAMI ARGENTONA  
 3- CAMI RAL  
 4- CAMI A LLAVANERES  
 5- ANTIC TORRENT DE LA PÒLVORA  
 6- CIRCUIT DE MURALLES
- CONJUNT CASES DE CÓS CATALOGADES**  
 1.1- PASSEIG DEL CALLAO NÚM. 1, 2, 3, 4, 5, 6, 7, 8, 9, 10, 11  
 1.2- PASSATGE SANT MAGDALENA NÚM. 1, 2, 3, 4, 5, 6, 7, 8, 9, 10, 11, 12, 13, 14, 15, 16, 17, 18, 20, 21, 22, 23, 24, 25, 26, 27, 28, 29, 30, 32  
 1.3- CARRER DEL SAC NÚM. 1, 2, 3, 4, 5, 6, 7, 8, 9, 10, 11, 12, 13, 14, 15, 16, 43, 45, 47, 49, 51, 53, 55  
 1.5- MURALLA DE LA PRESÓ NÚM. 14, 16, 18, 20, 22  
 1.6- L'ESPLANADA NÚM. 45, 47, 49, 51, 53, 55, 57, 57 bis  
 1.7- CARRER L'ARGENTONA NÚM. 15, 17, 19, 21  
 1.8- CAMI RAL COOPERATIVA NÚM. 501, 503, 505, 507, 511
- LEGENDA**  
 [Red line] EQUIPAMENTS, FÀBRQUES I CAMINS DE REFERÈNCIA N  
 [Blue line] CONJUNTS CATALOGATS. CASES DE CÓS.  
 [Black line] ALTRES CONJUNTS. CASES DE CÓS.



MODIFICACIÓ  
 PLA GENERAL D'ORDENACIÓ  
 CARRER DEL PRAT

APROVACIÓ INICIAL

Òrgan i data:  
 EL SECRETARI GENERAL / per delegació

APROVACIÓ PROVISIONAL

Òrgan i data:  
 EL SECRETARI GENERAL / per delegació

CONJUNTS SERRIATS  
 DE CASES DE CÓS

1/5.000

Equip redactor

Mariona Gallifa Rosanas, arquitecta  
 Arnau Tubert Campà, arquitecte

MPG-113  
 GTM 2022/27490

juliol 2022

Ajuntament de Mataró  
 Servei d'Urbanisme, Patrimoni, i Habitatge  
 Secció de Paisatge Urbà i Patrimoni



A.2