

MODIFICACIÓ
PLA GENERAL D'ORDENACIÓ
CARRER DEL PRAT



APROVACIÓ INICIAL

Òrgan i data:
EL SECRETARI GENERAL / per delegació

APROVACIÓ PROVISIONAL

Òrgan i data:
EL SECRETARI GENERAL / per delegació

APROVACIÓ DEFINITIVA

Òrgan i data:
EL SECRETARI GENERAL / per delegació

SITUACIÓ I EMPLAÇAMENT

1/5.000

I.1

Equip redactor

Mariona Gallifa Rosanas, arquitecta
Arnau Tubert Campà, arquitecte

MPG-113
GTM 2022/27490

juliol 2022



MODIFICACIÓ
PLA GENERAL D'ORDENACIÓ
CARRER DEL PRAT



APROVACIÓ INICIAL

Òrgan i data:
EL SECRETARI GENERAL / per delegació

APROVACIÓ PROVISIONAL

Òrgan i data:
EL SECRETARI GENERAL / per delegació

APROVACIÓ DEFINITIVA

Òrgan i data:
EL SECRETARI GENERAL / per delegació

ORTOFOTO

1/2.000

Equip redactor


1.2

Mariona Gallifa Rosanas, arquitecta
Anna Tubert Campà, arquitecte

MPG-113
GTM 2022/27490

Juliol 2022

Ajuntament de Mataró
Servei d'Urbanisme, Patrimoni
i Secció Paisatge Urbà i Patrimoni

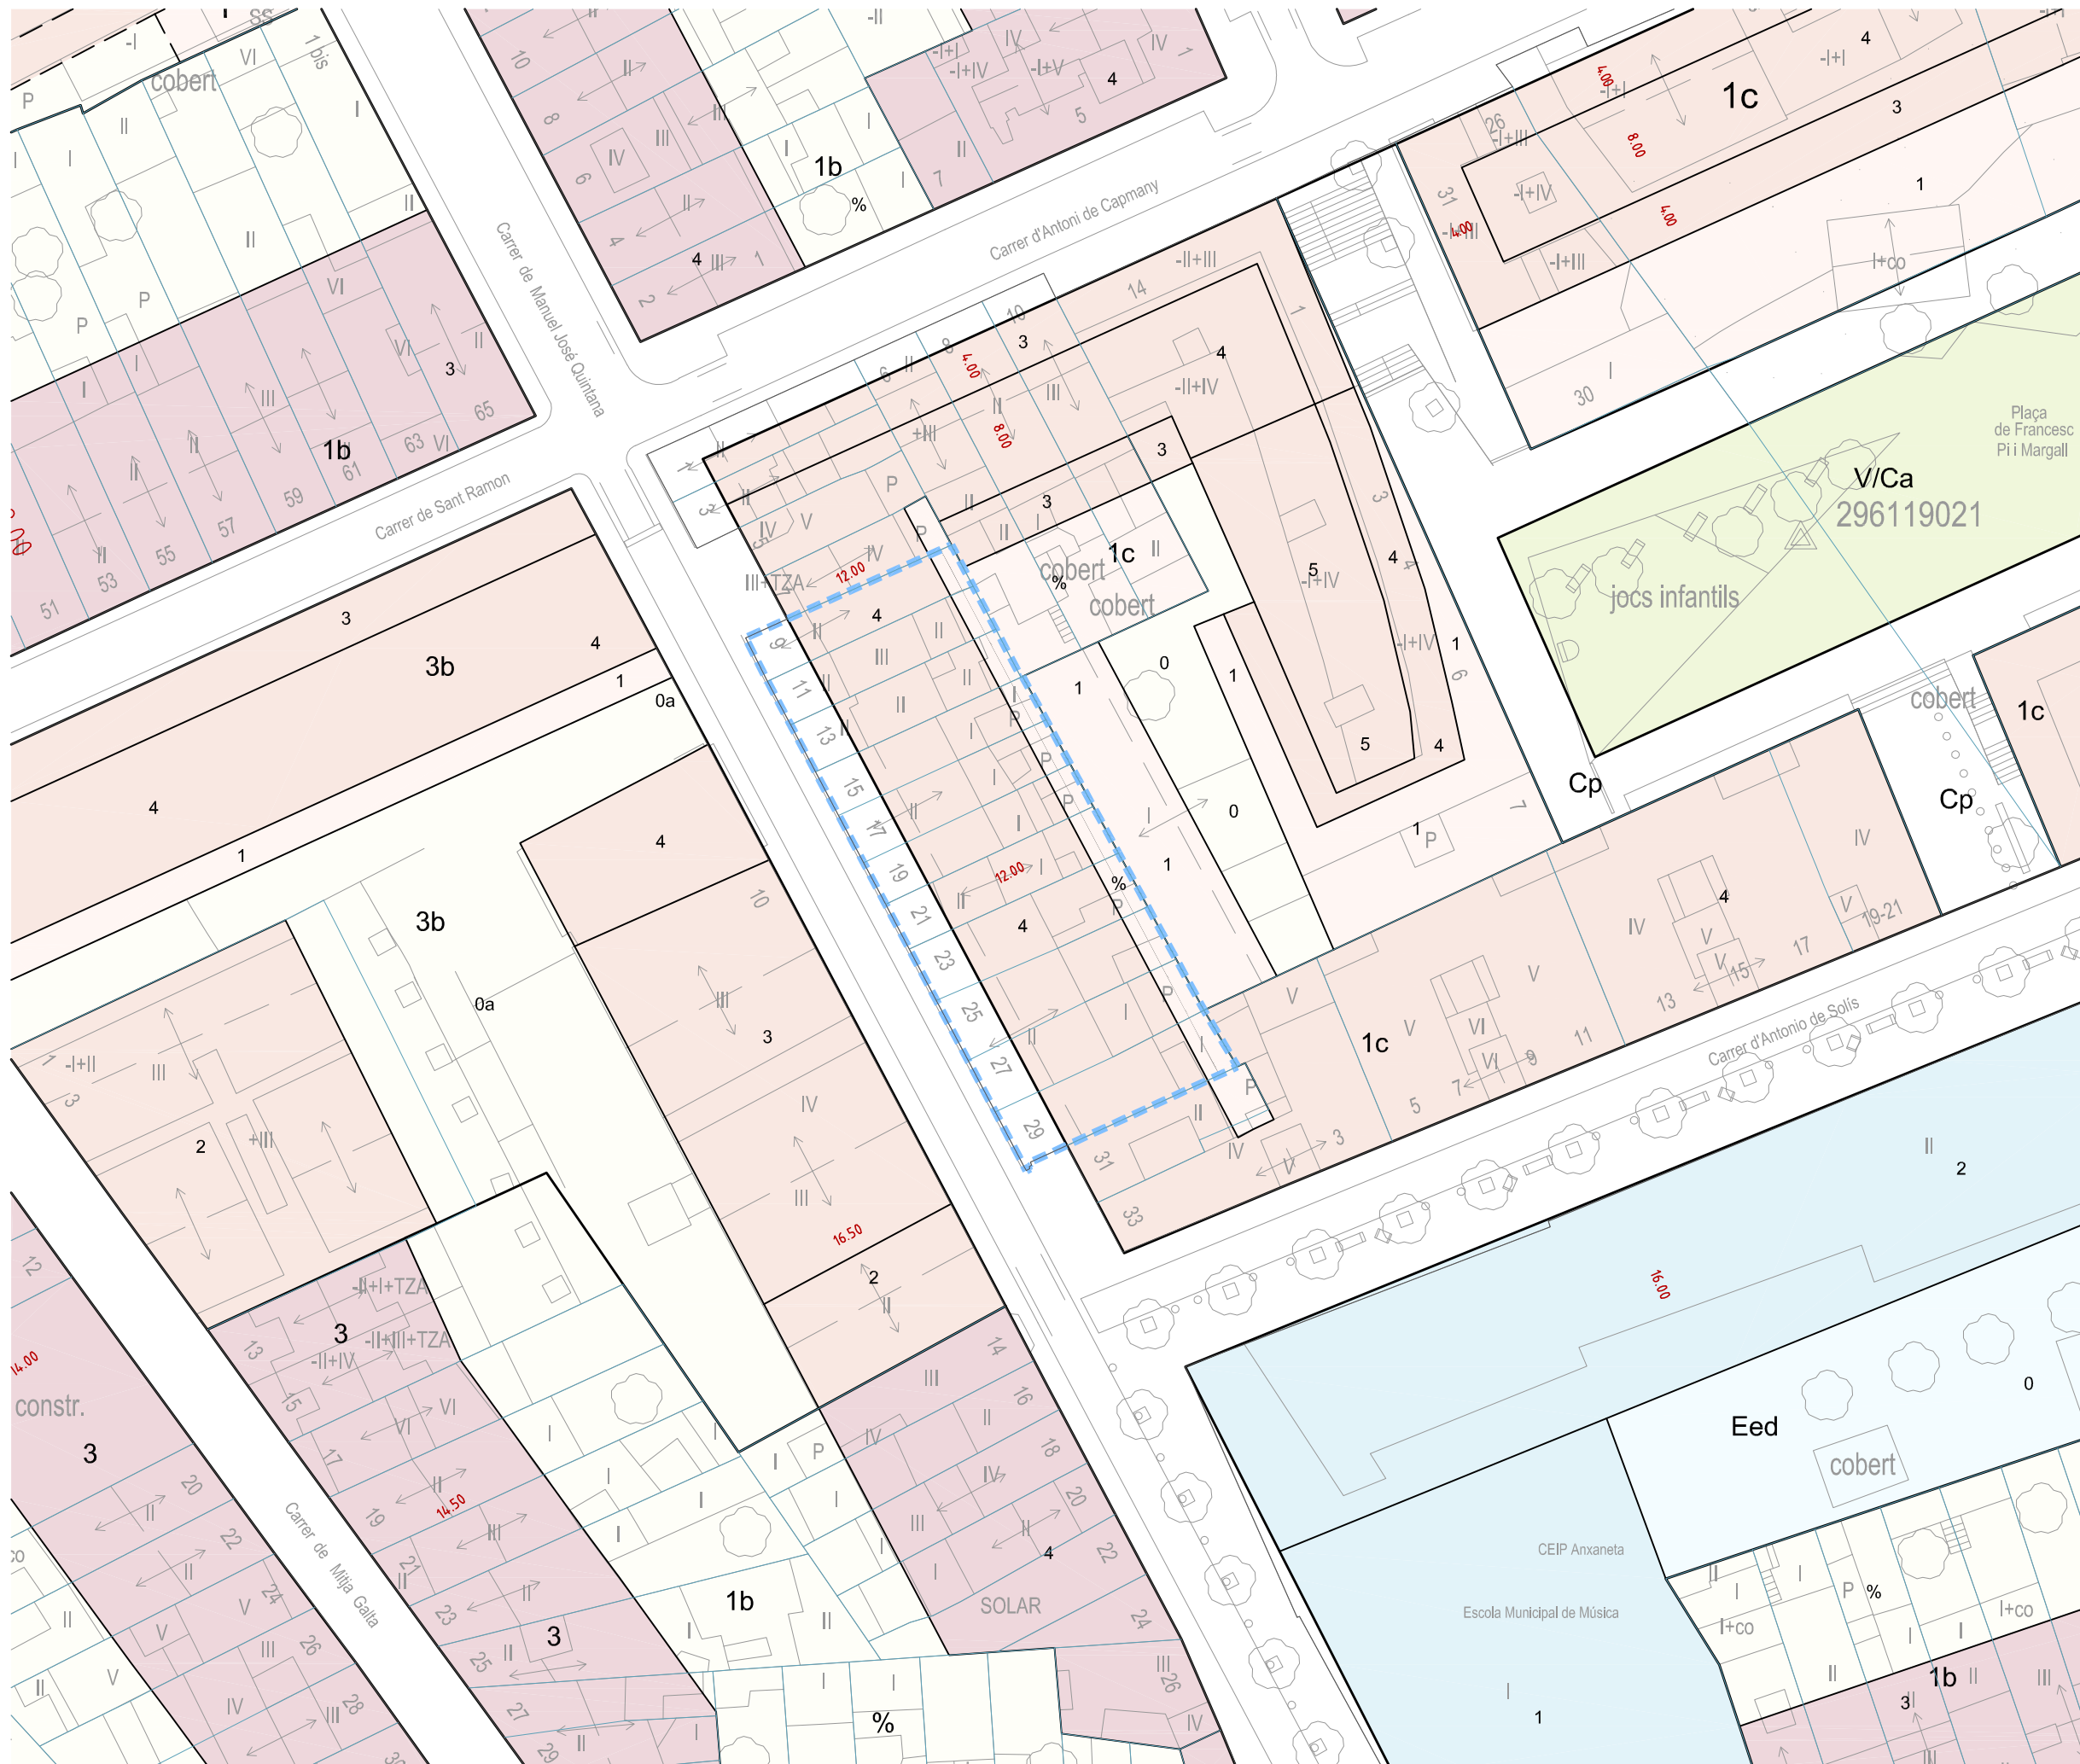

- PLANEJAMENT**
- ÀMBIT DE LA MODIFICACIÓ
 - C SISTEMA VIARI / VIES URBANES
 - 1c ZONA DE CREIXEMENTS EN FRONT DE CARRER
 - 3 NOMBRE MÀXIM DE PLANTES



MODIFICACIÓ
PLA GENERAL D'ORDENACIÓ
CARRER DEL PRAT



APROVACIÓ INICIAL
Òrgan i data: EL SECRETARI GENERAL / per delegació
APROVACIÓ PROVISIONAL
Òrgan i data: EL SECRETARI GENERAL / per delegació
APROVACIÓ DEFINITIVA
Òrgan i data: EL SECRETARI GENERAL / per delegació

PLANEJAMENT VIGENT	1.3
1/500	
Equip redactor	

Mariona Gallifa Rosanas, arquitecta
Amau Tubert Campà, arquitecte

MPG-113
GTM 2022/27490


juliol 2022

Ajuntament de Mataró
Servei d'Urbanisme, Patrimoni, i Habitatge
Secció de Paisatge Urbà i Patrimoni



LLEGGENDA

	ÀMBIT DE LA MODIFICACIÓ
	ÀMBIT DE LA SUSPENSIÓ DE LICÈNCIES

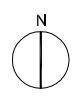

**MODIFICACIÓ
PLA GENERAL D'ORDENACIÓ
CARRER DEL PRAT**



APROVACIÓ INICIAL
Òrgan i data: EL SECRETARI GENERAL / per delegació
APROVACIÓ PROVISIONAL
Òrgan i data: EL SECRETARI GENERAL / per delegació
APROVACIÓ DEFINITIVA
Òrgan i data: EL SECRETARI GENERAL / per delegació

ESTRUCTURA DE LA PROPIETAT

1/500 **1.4**
Equip redactor

Mariona Gallifa Rosanas, arquitecta
Arnau Tubert Campà, arquitecte
MPG-113
GTM 2022/27490
juliol 2022

Ajuntament de Mataró
Servei d'Urbanisme i Patrimoni
Secció de Paisatge Urbà i Patrimoni